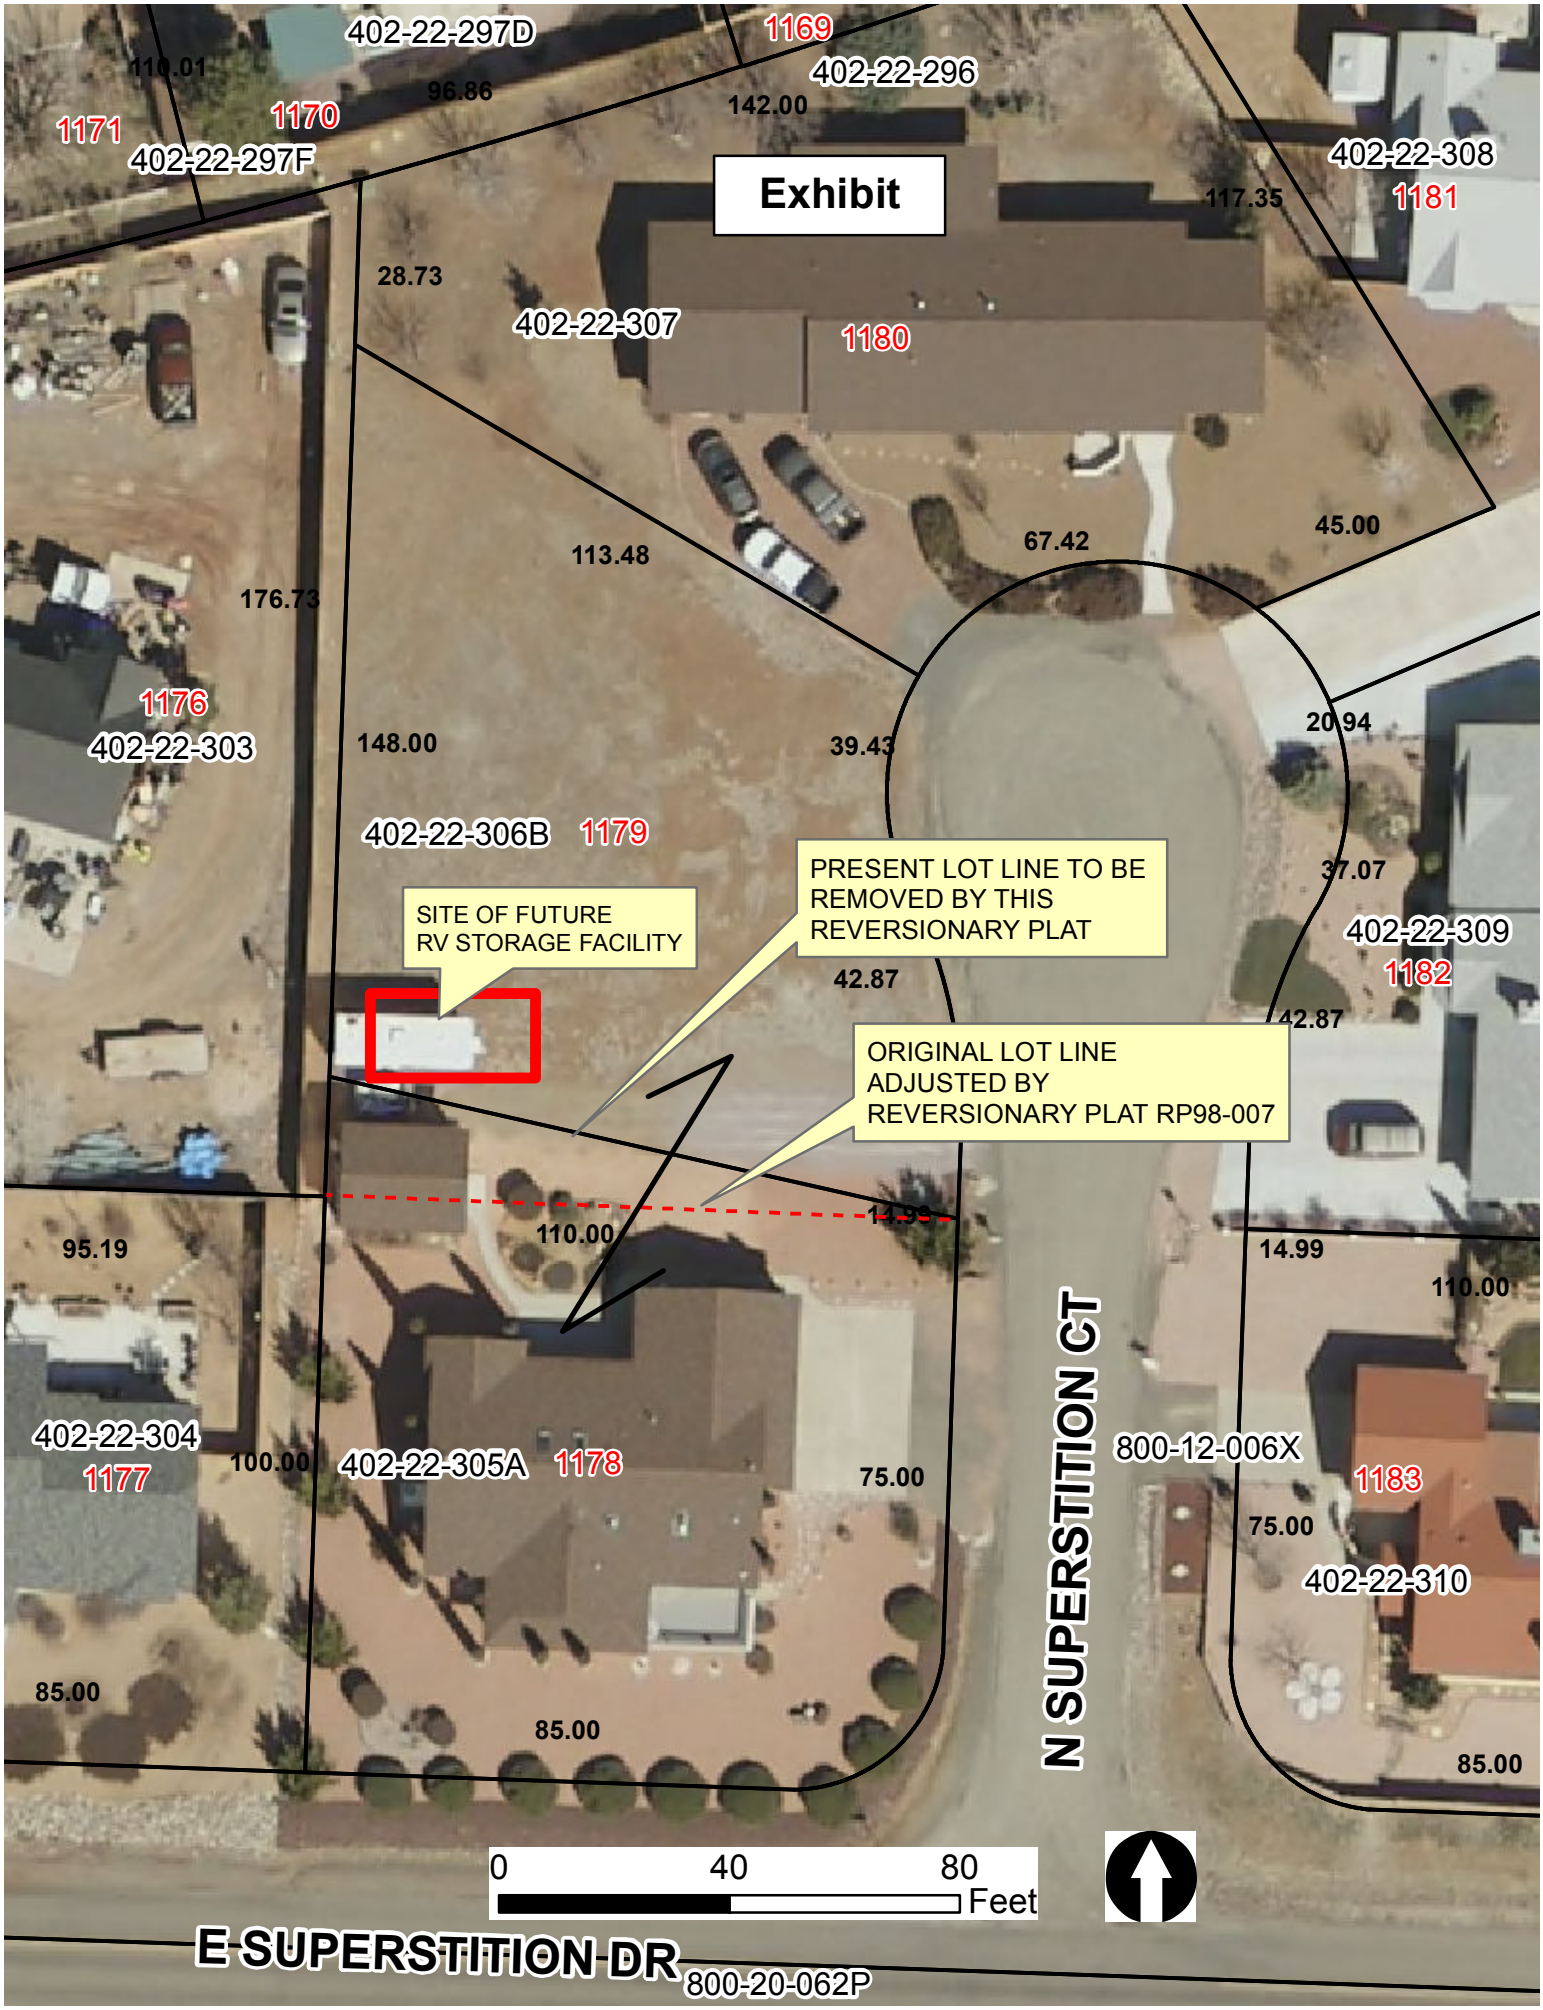
Exhibit
402-22-297D
1169
402-22-296
110.01
96.86
142.00
1171
1170
402-22-297F
402-22-308
1181
117.35
28.73
402-22-307
1180
45.00
67.42
113.48
176.73
1176
402-22-303
148.00
39.43
20.94
402-22-306B
1179
37.07
PRESENT LOT LINE TO BE REMOVED BY THIS REVERSIONARY PLAT
SITE OF FUTURE RV STORAGE FACILITY
402-22-309
1182
42.87
42.87
ORIGINAL LOT LINE ADJUSTED BY REVERSIONARY PLAT RP98-007
95.19
110.00
14.99
14.99
110.00
402-22-304
1177
100.00
402-22-305A
1178
75.00
800-12-006X
1183
75.00
402-22-310
N SUPERSTITION CT
85.00
85.00
85.00
0
40
80
Feet
E SUPERSTITION DR
800-20-062P