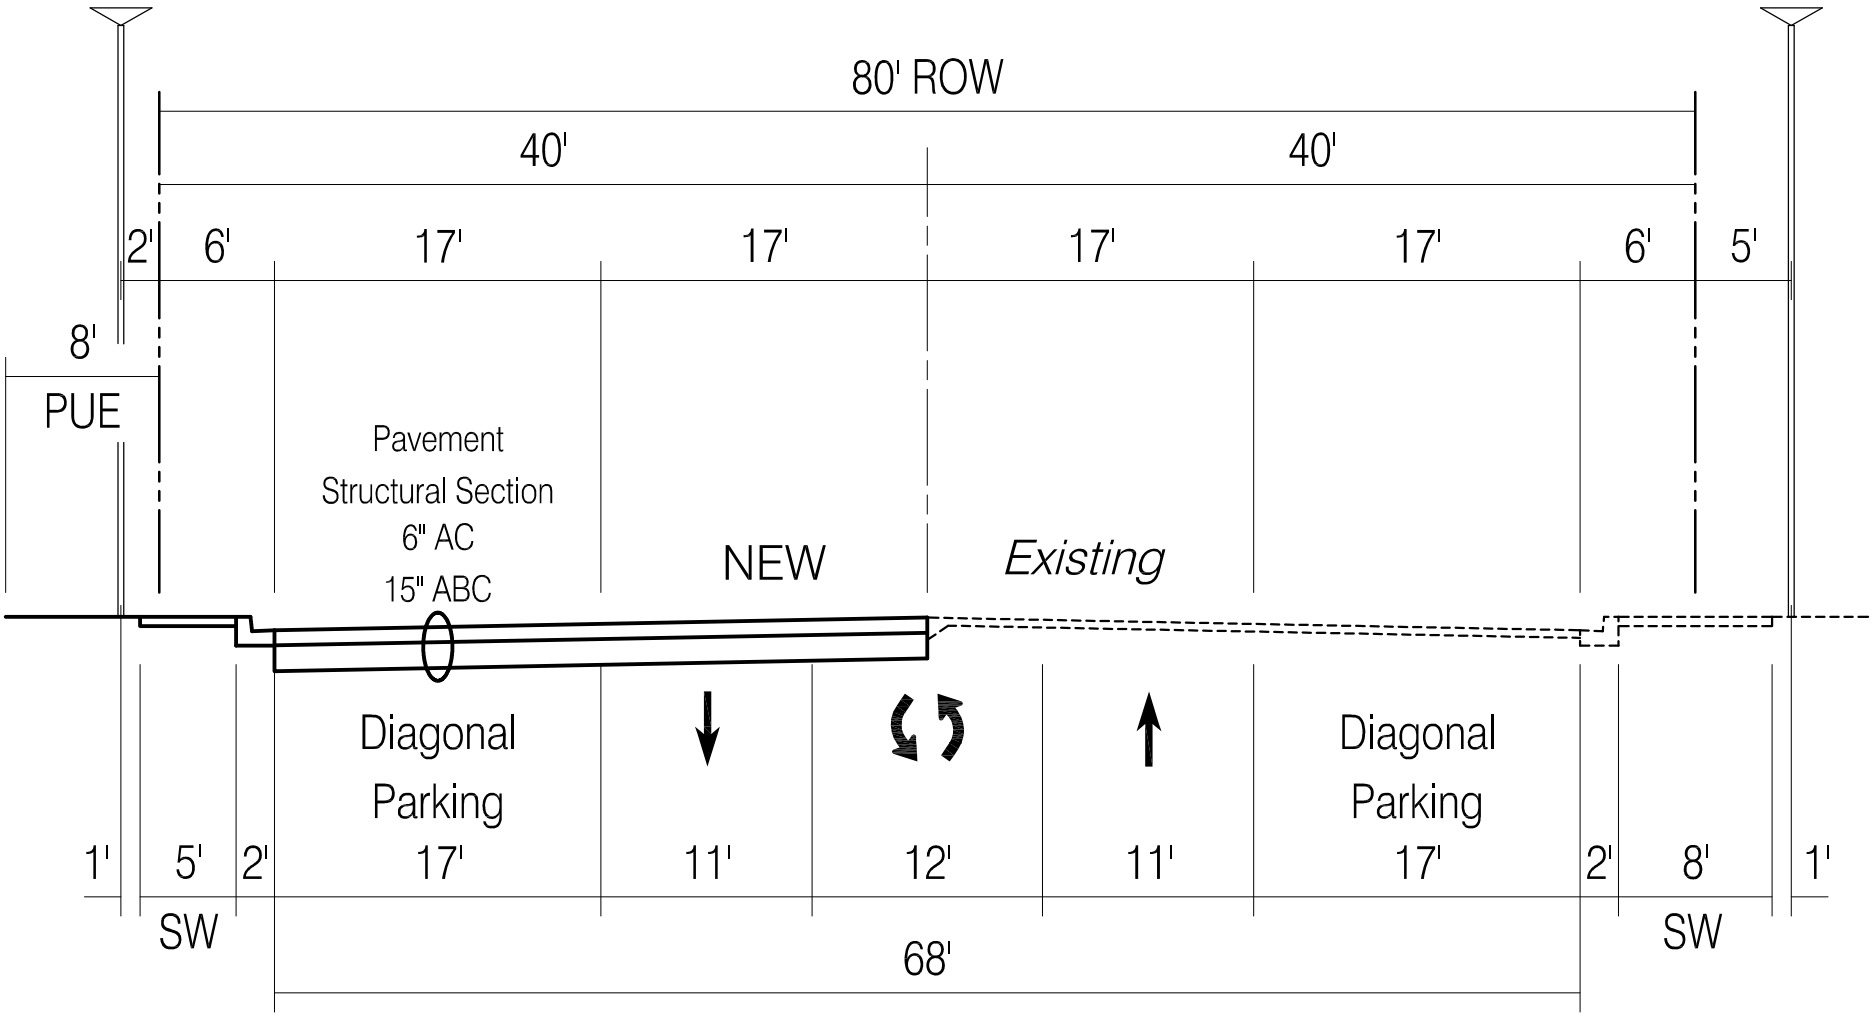

CIVIC CIRCLE

Ultimate Section

K:\374pv\374pveng\Dwg\Civic Circle Ult Sect.dwg